Kahramanmaraş Büyükşehir Belediye Meclisinin 23/11/2020 tarih ve .... sayı ileonaylanan Meclis karar eki plandır.
2020-10/6-g

Kahramanmaraş Büyükşehir Belediye Başkanı V.
T.C. HANİFİ TOPTAŞ

Plan İşlem Numarası: 467834,44

PLANIN İSMİ	DULKADİROĞLU BELEDİYESİ 249 ADA 178 PARSEL DM22-TR26 TRAFO BİNASI UYGULAMA İMAR PLANI DEĞİŞİKLİĞİ	
Pafta No	M37C19B4C	Ölçek:1/1000

MÜELLİF İMZA VE KAŞESİ

SEDAT TACER Şehir Planlama ve Danışmanlık
Sedat TACER - Şehir Plancısı
Oda No: 2205 Karne No:C/1185
0532 303 4257 Aslanbey V.D. 3776520046
Azerbaycan Bulv. A Gedemen İş Merk.
K:7 No:47 Dulkadiroğlu/KAHRAMANMARAŞ

Zeynel VARAN
Şehir Plancısı (İ.T.Ü)
Diploma No:102-22690 Oda Sicil No:1063
T.C.K.No: 118 2847 5444
Eskisaray Mah. Gölbaşı Cad. No:104/2
Tel: 0(416) 216 12 13 - ADIYAMAN

Dulkadiroğlu İlçesi İmar ve Şehircilik Müdürlüğü 12/03/2020 tarih 3476 sayılı yazı eki plandır.
Emre AK Şehir Plancısı
Ömer TAŞDELEN İmar ve Şehircilik Müdürü

11/05/2020 gün ve 7 sayı ile aynen/tadilen kabul edilen İmar ve Bayındırlık Komisyonu karar eki plandır.
Ali TAŞ İnşaat Mühendisi Dulkadiroğlu Belediyesi İmar ve Bayındırlık Komisyon Başkanı

Dulkadiroğlu Belediye Meclisi'nin 01/07/2020 gün ve 74 sayı ile kabul edilen kararın eki plandır.
Necati ... Dulkadiroğlu Belediye Başkanı

Kahramanmaraş Büyükşehir Belediyesi Planlama Şube Müdürlüğü'nün 29/09/2020 gün ~~83299~~ 36736 sayılı yazısı eki plandır.
Nilda ÖNCE BAYDEMİR Şehir Plancısı
Kürşat KARA Şehir Plancısı
Abdullah ÜDÜRGÜCÜ Y. Mimar Planlama Şube Müdür V.

05/11/2020 gün ve 184 sayı ile aynen/tadilen kabul edilen İmar ve Bayındırlık Komisyonu karar eki plandır.
Hanifi ... K.Maraş Büyükşehir Belediyesi İmar ve Bayındırlık Komisyon Başkanı

GÖSTERİM

PLAN DEĞİŞİKLİĞİ ONAMA SINIRI

TRAFO ALANI ALANI

Plan Notu:

1. Planlama alanı trafo alanıdır.
2. Plan ve plan notlarında belirtilmeyen durumlarda 3194 sayılı İmar Kanunu'na, ilgili yönetmeliklere ve bağlı olduğu imar planı notlarına uyulacaktır.

ALAN KOORDİNATLARI (ITRF) --- 35.00 M2

Nokta No	Y	X
1	582616.44	4160811.49
2	582621.57	4160818.58
3	582624.85	4160816.29
4	582619.72	4160809.20

KAHRAMANMARAŞ
(MERKEZ)
M37-c-19-b-4-c

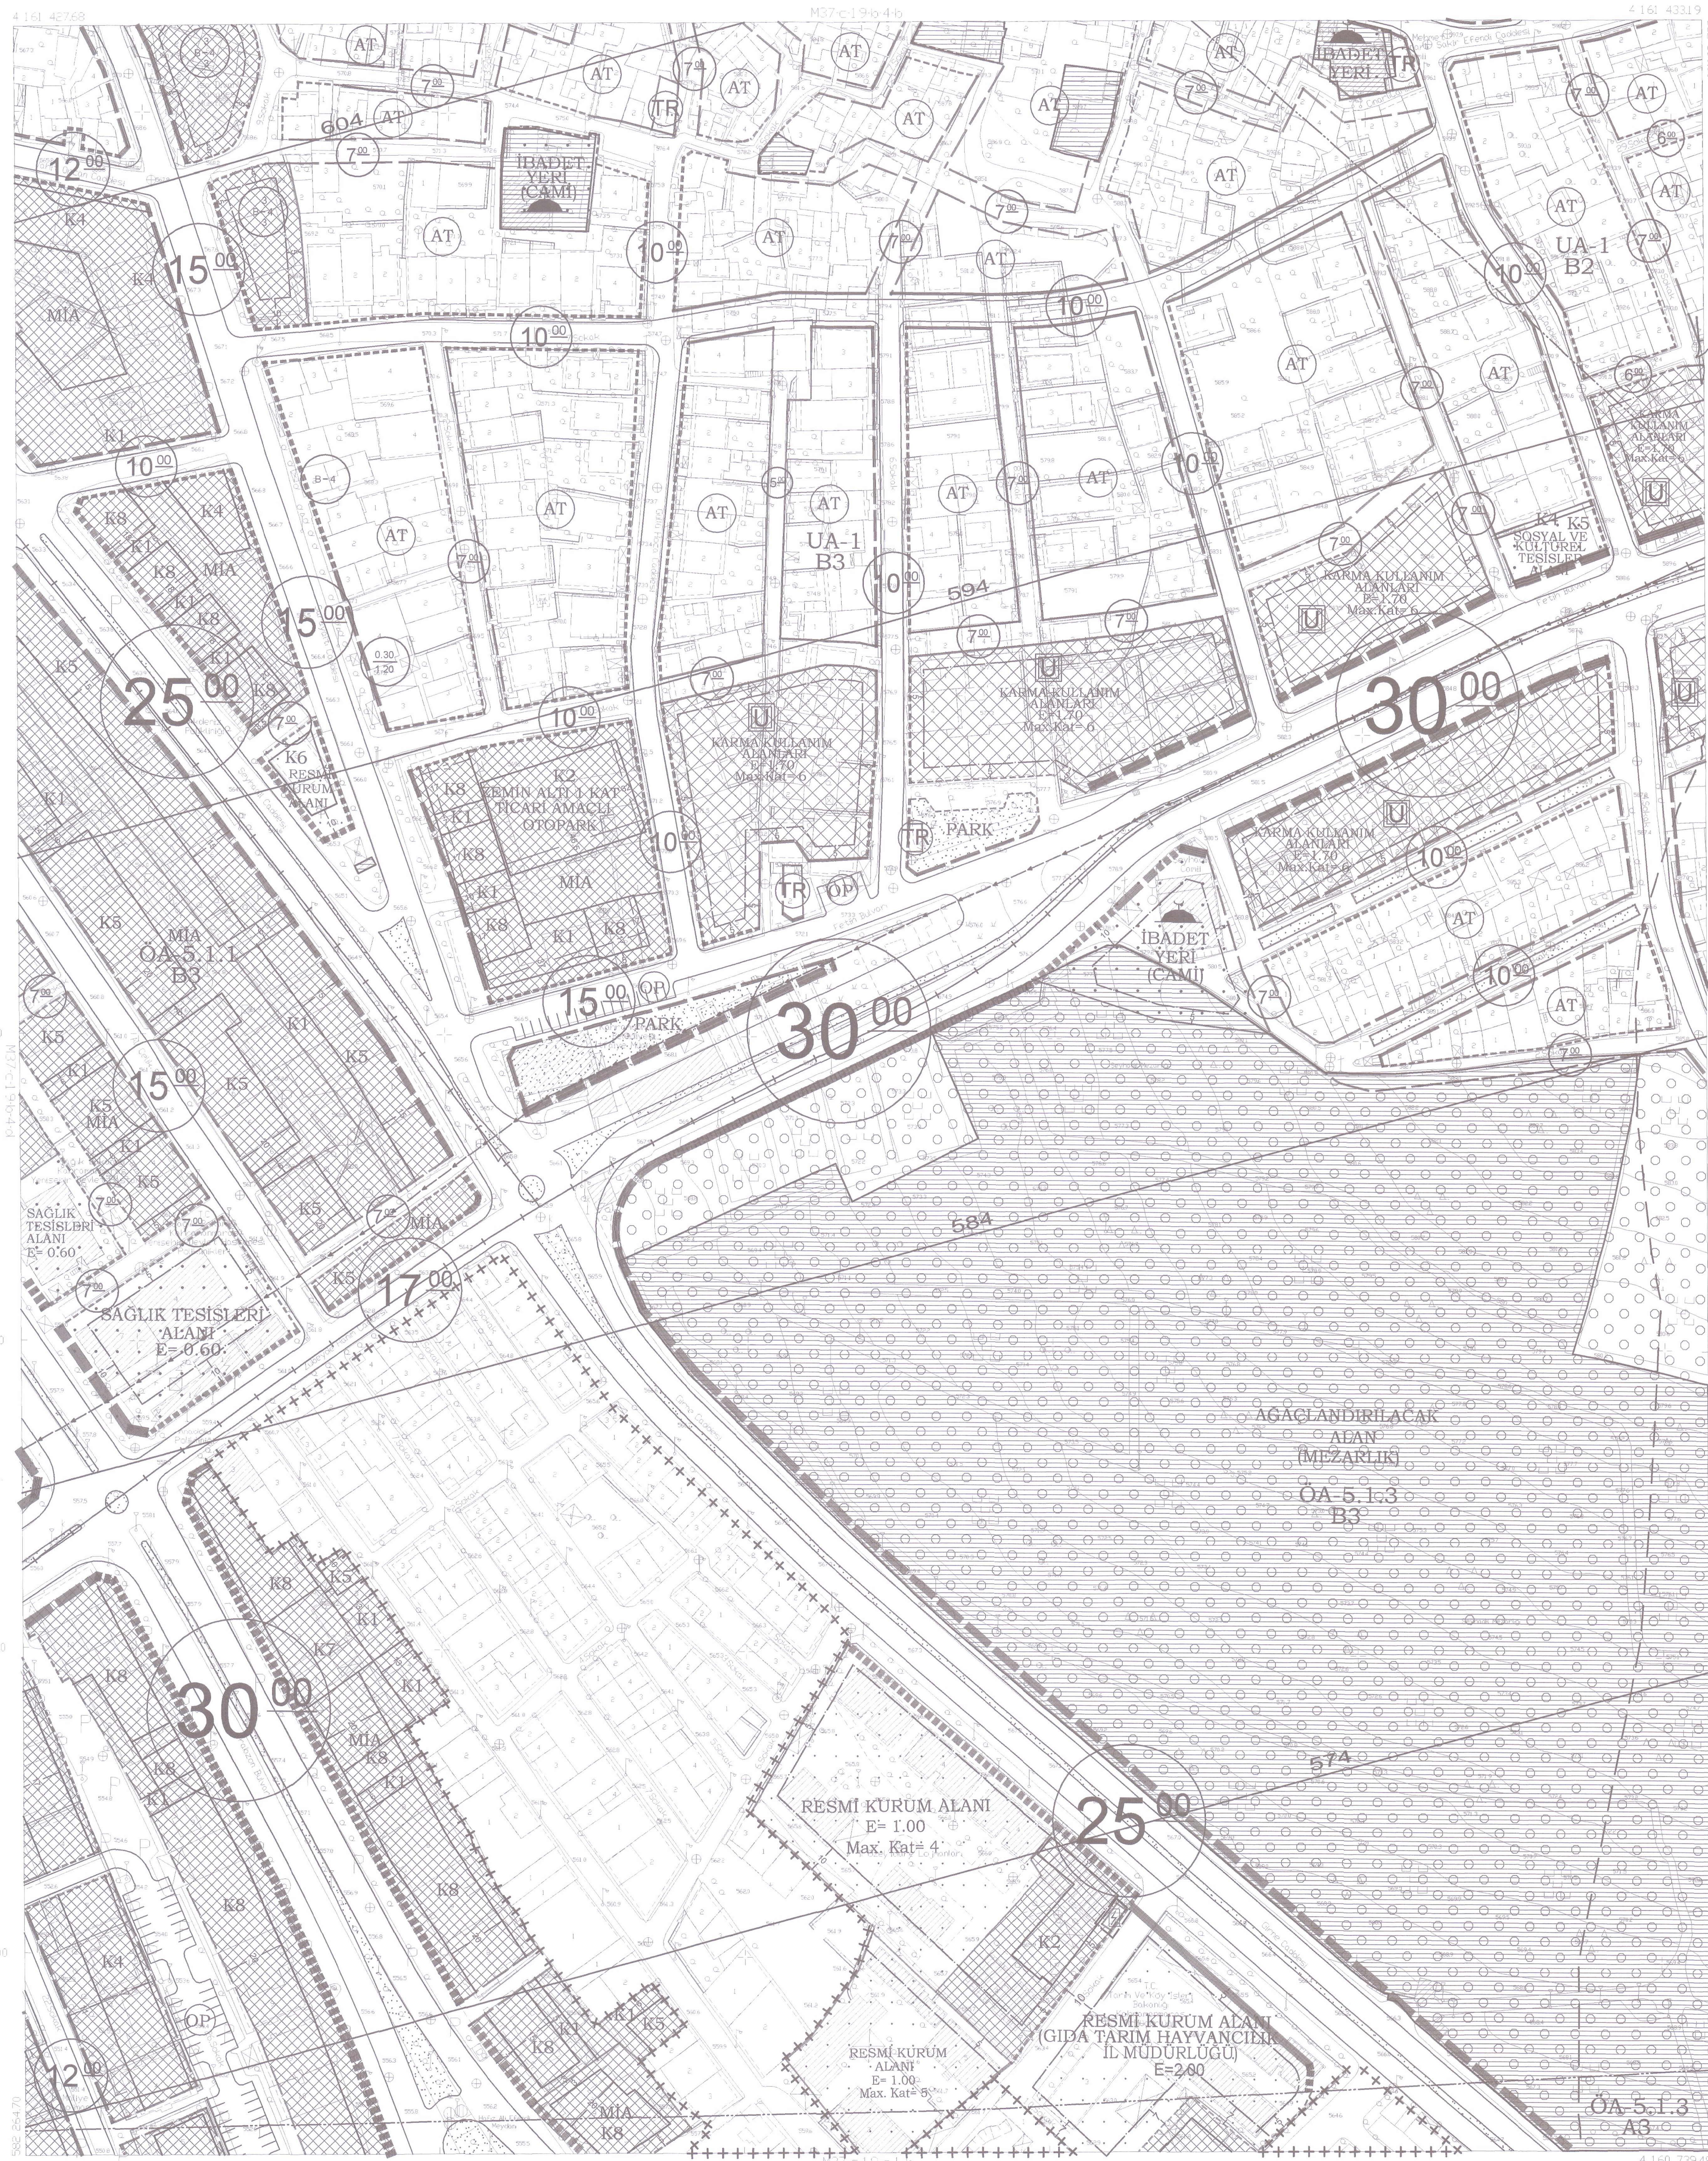

ITRF 96 KOORDİNAT SİSTEMİNDE VE 1998.0 EPOĞUNDA MESCİOĞLU MÜH.TAAH. VE TİC.LTD.ŞTİ. TARAFINDAN YAPILAN 741 ADET HALİHAZIR HARİTA ONANDI

İLLER BANKASI A.SERDAR TIRYAKİ HARİTA DAİRESİ BAŞKAN V.

PAFTA FOTOGRAMETRİK YÖNTEMLE ÜRETİLMİŞ OLUP BİNALAR ÇATI SINIRLARINDAN ÇİZİLMİŞTİR. ÇATIPAYI DÜŞÜLMÜŞ ÇİZİMLER SAYISAL DATASINDA MEVCUTTUR.

1:1000

MÜTEAHHİT:MESCİOĞLU MÜHENDİSLİK TAAHHÜT VE TİCARET LTD.ŞTİ
TERSİMAT :MESCİOĞLU MÜHENDİSLİK TAAHHÜT VE TİCARET LTD.ŞTİ

KAHRAMANMARAŞ (MERKEZ) - M37-c-19-b-4-c